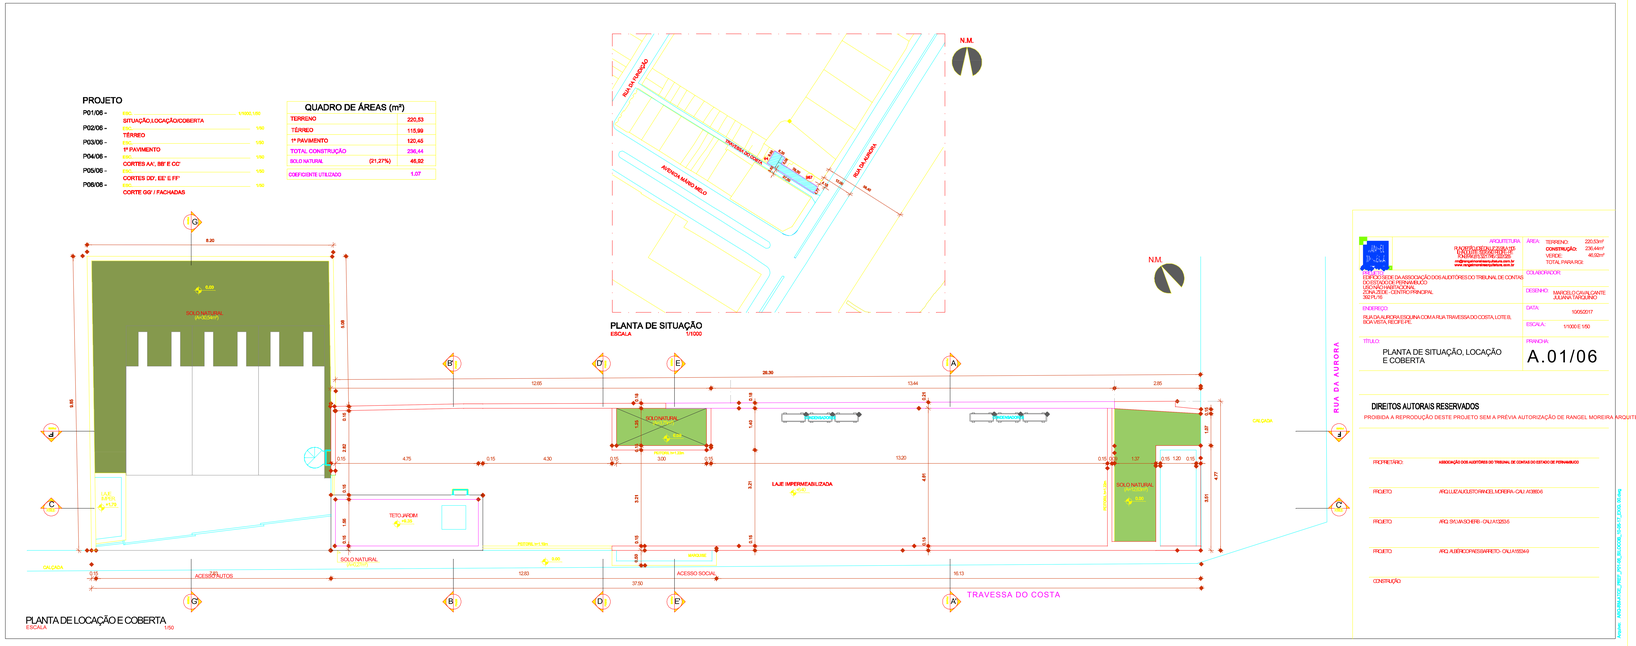
PROJETO
P01/06 - ARQ. SITUAÇÃO,LOCAÇÃO/COBERTA 1/1000,1/50
P02/06 - ARQ. TÉRREO 1/50
P03/06 - ARQ. 1º PAVIMENTO 1/50
P04/06 - ARQ. CORTES AA', BB' E CC' 1/50
P05/06 - ARQ. CORTES DD', EE' E FF' 1/50
P06/06 - ARQ. CORTE GG' / FACHADAS 1/50
QUADRO DE ÁREAS (m²)
TERRENO 225,53
TÉRREO 115,99
1º PAVIMENTO 120,45
TOTAL CONSTRUÇÃO 236,44
SOLO NATURAL (21,27%) 48,82
COEFICIENTE UTILIZADO 1,07
N.M.
RUA DA AURORA
RUA DA LOCAÇÃO
AVENIDA MARIO MELO
PLANTA DE SITUAÇÃO
ESCALA 1/1000
SOLO NATURAL
LAJE IMPERMEABILIZADA
TETO JARDIM
ACESSO AUTOS
ACESSO SOCIAL
TRAVESSA DO COSTA
CALÇADA
RUA DA AURORA
PLANTA DE LOCAÇÃO E COBERTA
ESCALA 1/50
ARQUITETURA
RANGEL MOREIRA ARQUITETOS
CAU/PE: 1000.1.1.1