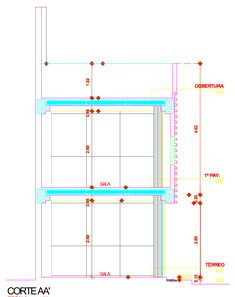

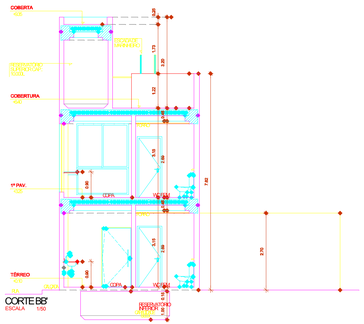

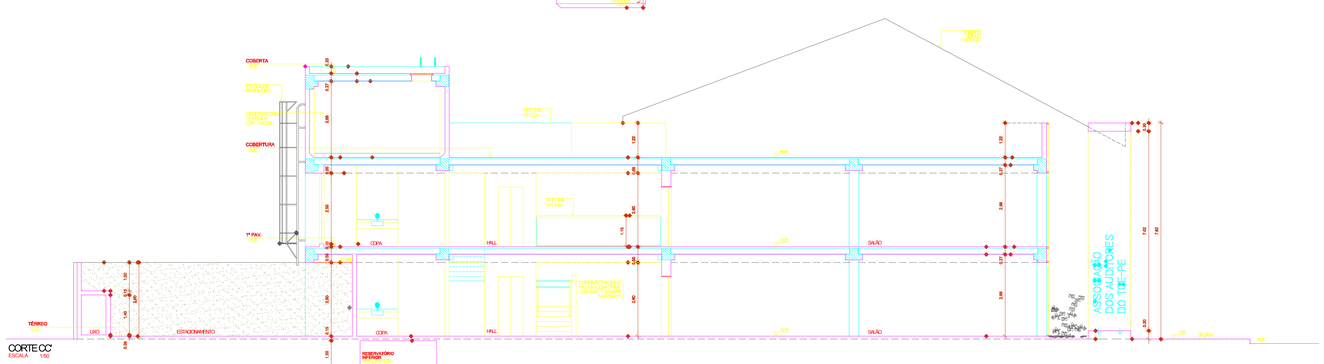

ARQUITETURA
RANGEL MOREIRA CARVALHO
ARQUITETOS ASSOCIADOS
TRAVESSA DE SÃO VICENTE
FONE: 3326-1000
rangel@rangelmoreiracarvalho.com.br
www.rangelmoreiracarvalho.com.br

AREA: TERRENO 225,03m²
CONSTRUÇÃO: 236,44m²
VERDE: 40,02m²
TOTAL PAVIMENTOS

OBRA: CORTES DESTE DA ASSOCIAÇÃO DOS AUDITORES DO TRIBUNAL DE CONTAS DO ESTADO DE PERNAMBUCO
LOCALIZAÇÃO: ZONA
ZONA: ZE - CENTRO PRINCIPAL
TEST PIT: 01

COLABORADOR:

DESENHO: MARCELO GOMES CONTE
JULIANA VIOLLBRIQ

ENDEREÇO: RUA GAUDÉRIO ESQUINA COM A RUA TRAVESSA DO COSTA, LOTE 03, BOA VISTA, RECIFE-PE.

DATA: 10/05/2017

ESCALA: 1/50

TÍTULO: CORTES AA', BB' E CC'

PRANCHA: A.04/06

DIREITOS AUTORAIS RESERVADOS

PROIBIDA A REPRODUÇÃO DESTE PROJETO SEM A PRÉVIA AUTORIZAÇÃO DE RANGEL MOREIRA ARQUITETOS

PROPRIETÁRIO: ASSOCIAÇÃO DOS AUDITORES DO TRIBUNAL DE CONTAS DO ESTADO DE PERNAMBUCO

PROJETO: ARQ. LUIZ AUGUSTO RANGEL MOREIRA - CAU A33606

PROJETO: ARQ. SHUAI XICHRIS - CAU A53254

PROJETO: ARQ. ALBERICO PRESNAREWICZ - CAU A105349

CONSTRUÇÃO:

Arquivo: ARQ-Rangel-Moreira_Conte_Juliana_Cortes_Fachadas_rev01_2017.dwg

ESCALA	1/50

SHADE	
COR	%
70	100
160	100
08	100
14	100
65	30
73	30

COR	PENA	ESPESSURA
1 - RED	7	0.34
2 - YELLOW	7	0.17
3 - GREEN	7	0.85
4 - CYAN	7	0.08
5 - BLUE	7	0.68
6 - MAGENTA	7	0.42
7 - WHITE	7	0.59
22	22	0.17
08	08	0.17
250	250	0.17
251	251	0.17
252	252	0.17
253	253	0.17