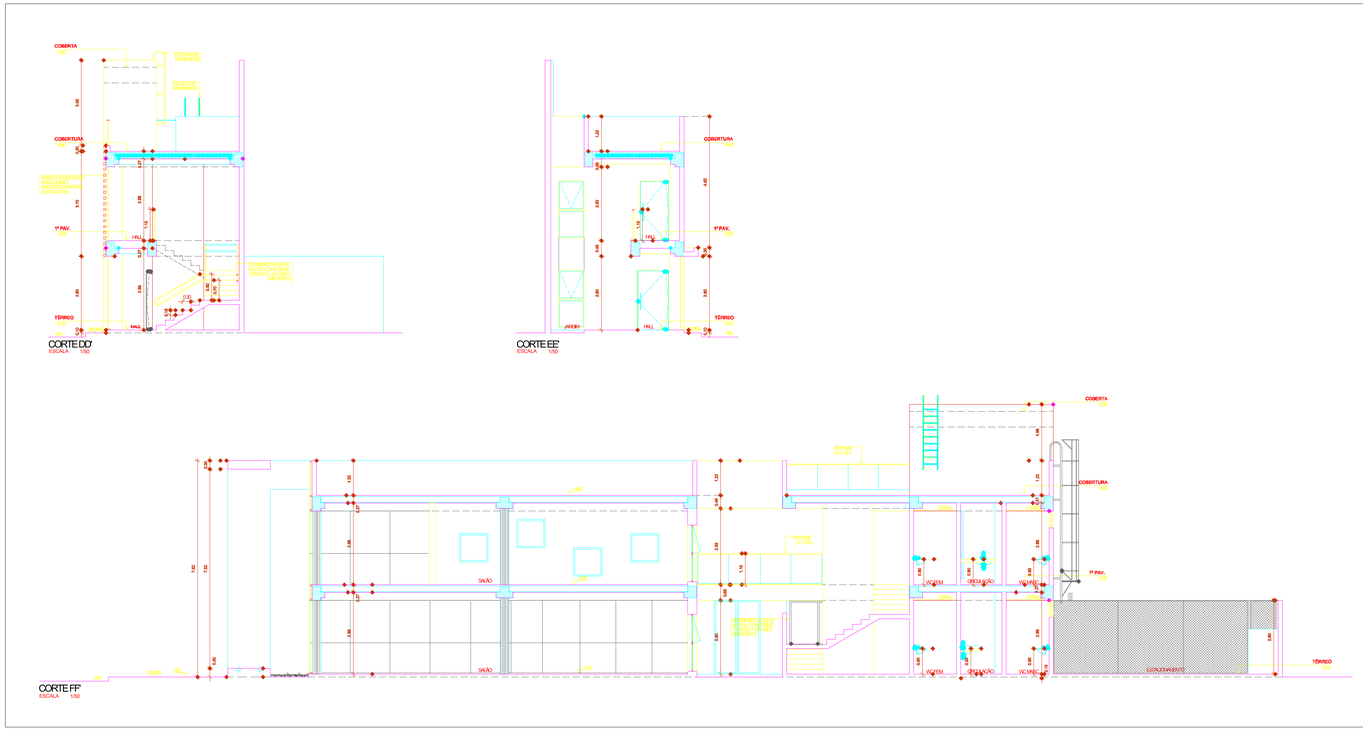
CORTE DD'
ESCALA 1/50
CORTE EE'
ESCALA 1/50
CORTE FF'
ESCALA 1/50
COBERTURA
1º PAV.
TÉRREO
SALÃO
VESTIÇ.
DEPENDÊNCIA
CONDICIONAMENTO
ARQUITETURA
RANGEL MOREIRA ARQUITETOS
AREA
TERRENO: 2355m²
CONSTRUÇÃO: 236.44m²
VERDE: 460m²
TOTAL PAVIMENTO:
COLABORADOR
DESENHO: MARCELO CAPUTI LOPATE
JULIANA TAKAGUINO
DATA: 10/05/2017
ESCALA: 1/50
PRANCHA: A.05/06
TÍTULO
CORTES DD', EE' E FF'
DIREITOS AUTORAIS RESERVADOS
PROIBIDA A REPRODUÇÃO DESTE PROJETO SEM A PRÉVIA AUTORIZAÇÃO DE RANGEL MOREIRA ARQUITETOS
PROPRIETÁRIO: ASSOCIAÇÃO DOS AUDITORES DO TRIBUNAL DE CONTAS DO ESTADO DE PERNAMBUCO
PROJETO: ARQ. LUIZ ALBERICO RANGEL MOREIRA - CAU A23806-0
PROJETO: ARQ. SYLVIA CHEHIB - CAU A32256-5
PROJETO: ARQ. ALBERICO RIBEIRA NETO - CAU A135349-0
CONSTRUÇÃO:
